Aménagement urbain - Requalification de l'Avenue du Mont Ventoux et de l'entrée de ville Sud-Est

Commune de Camaret-sur-Aigues
Département du Vaucluse

Maître d'Ouvrage

Commune de Camaret-sur-Aigues
Hôtel de Ville - 80, cours du Mistl - 84850 Camaret-sur-Aigues
04 90 37 22 60
www.camaret.org

Bureau d'études

C2i Conseil
Agence Lyon : 3, chemin de Taffignon - 69630 Chaponost
Agence Valence : 285, Rue Jean Rostand - 26800 Portes-Lès-Valence
04 72 66 89 00
www.c2iconseil.fr

Ind	Date	Modifications
0	19/04/2024	Création du document

N° d'affaire	N° de pièce	Echelle	Date	Indice
HT60	3.3	1/200	19/04/2024	0

PRO

Planche 1 - Avenue du Mont Ventoux
Plan de nivellement
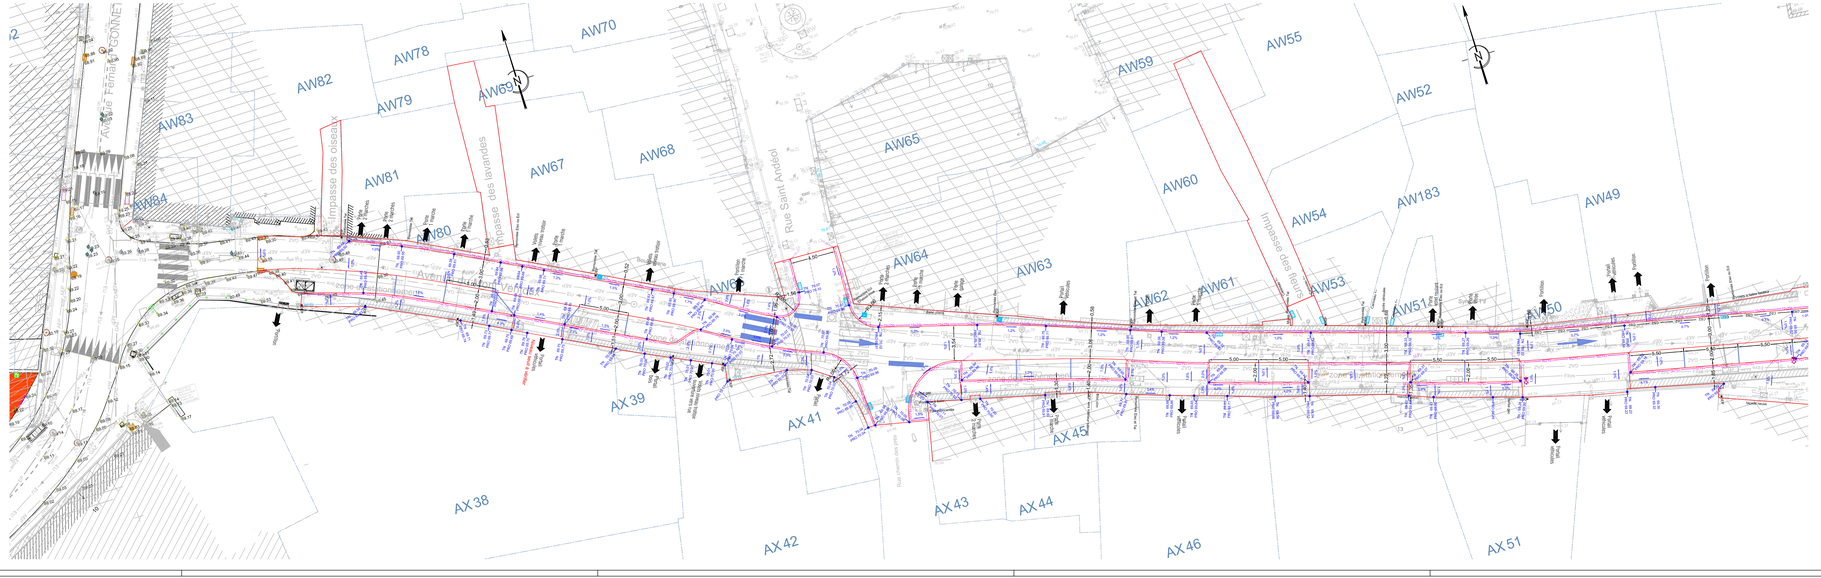
3.3