

# Aménagement urbain - Requalification de l'Avenue du Mont Ventoux et de l'entrée de ville Sud-Est

Commune de Camaret-sur-Aigues  
Département du Vaucluse

Maitre d'Ouvrage



Commune de Camaret-sur-Aigues  
Mairie des Aigues - 190, Avenue du Mont Ventoux - 84450 Camaret-sur-Aigues  
04.90.37.22.00  
www.camaret.org

Bureau d'études




C2i Conseil  
Agence Urbanisme - 3, avenue de Tilly-sur - 84450 Châteauneuf  
Agence Vallée - 206, Rue Jean Foucault - 84000 Pernes-les-Fontaines  
www.c2iconsult.fr

Intit	Date	Contenu du document	Modifications
0	19/04/2024	Création du document	

N° de affaire	N° de pièce	Echelle	Date	Index
HT60	3.2	1/200	19/04/2024	0

- Chaussée en enrobé
- Chaussée en enrobé coloré
- Trottoir en béton désactivé
- Accès en béton désactivé
- Dallage pierre type Bande Romaine
- Graviers
- Dallage Ravelin pierre des Barronies
- Béton désactivé mairé
- Espaces verts

## Tranche optionnelle Lot 1 - Revêtement enrobé Chemin Battu - 1/200

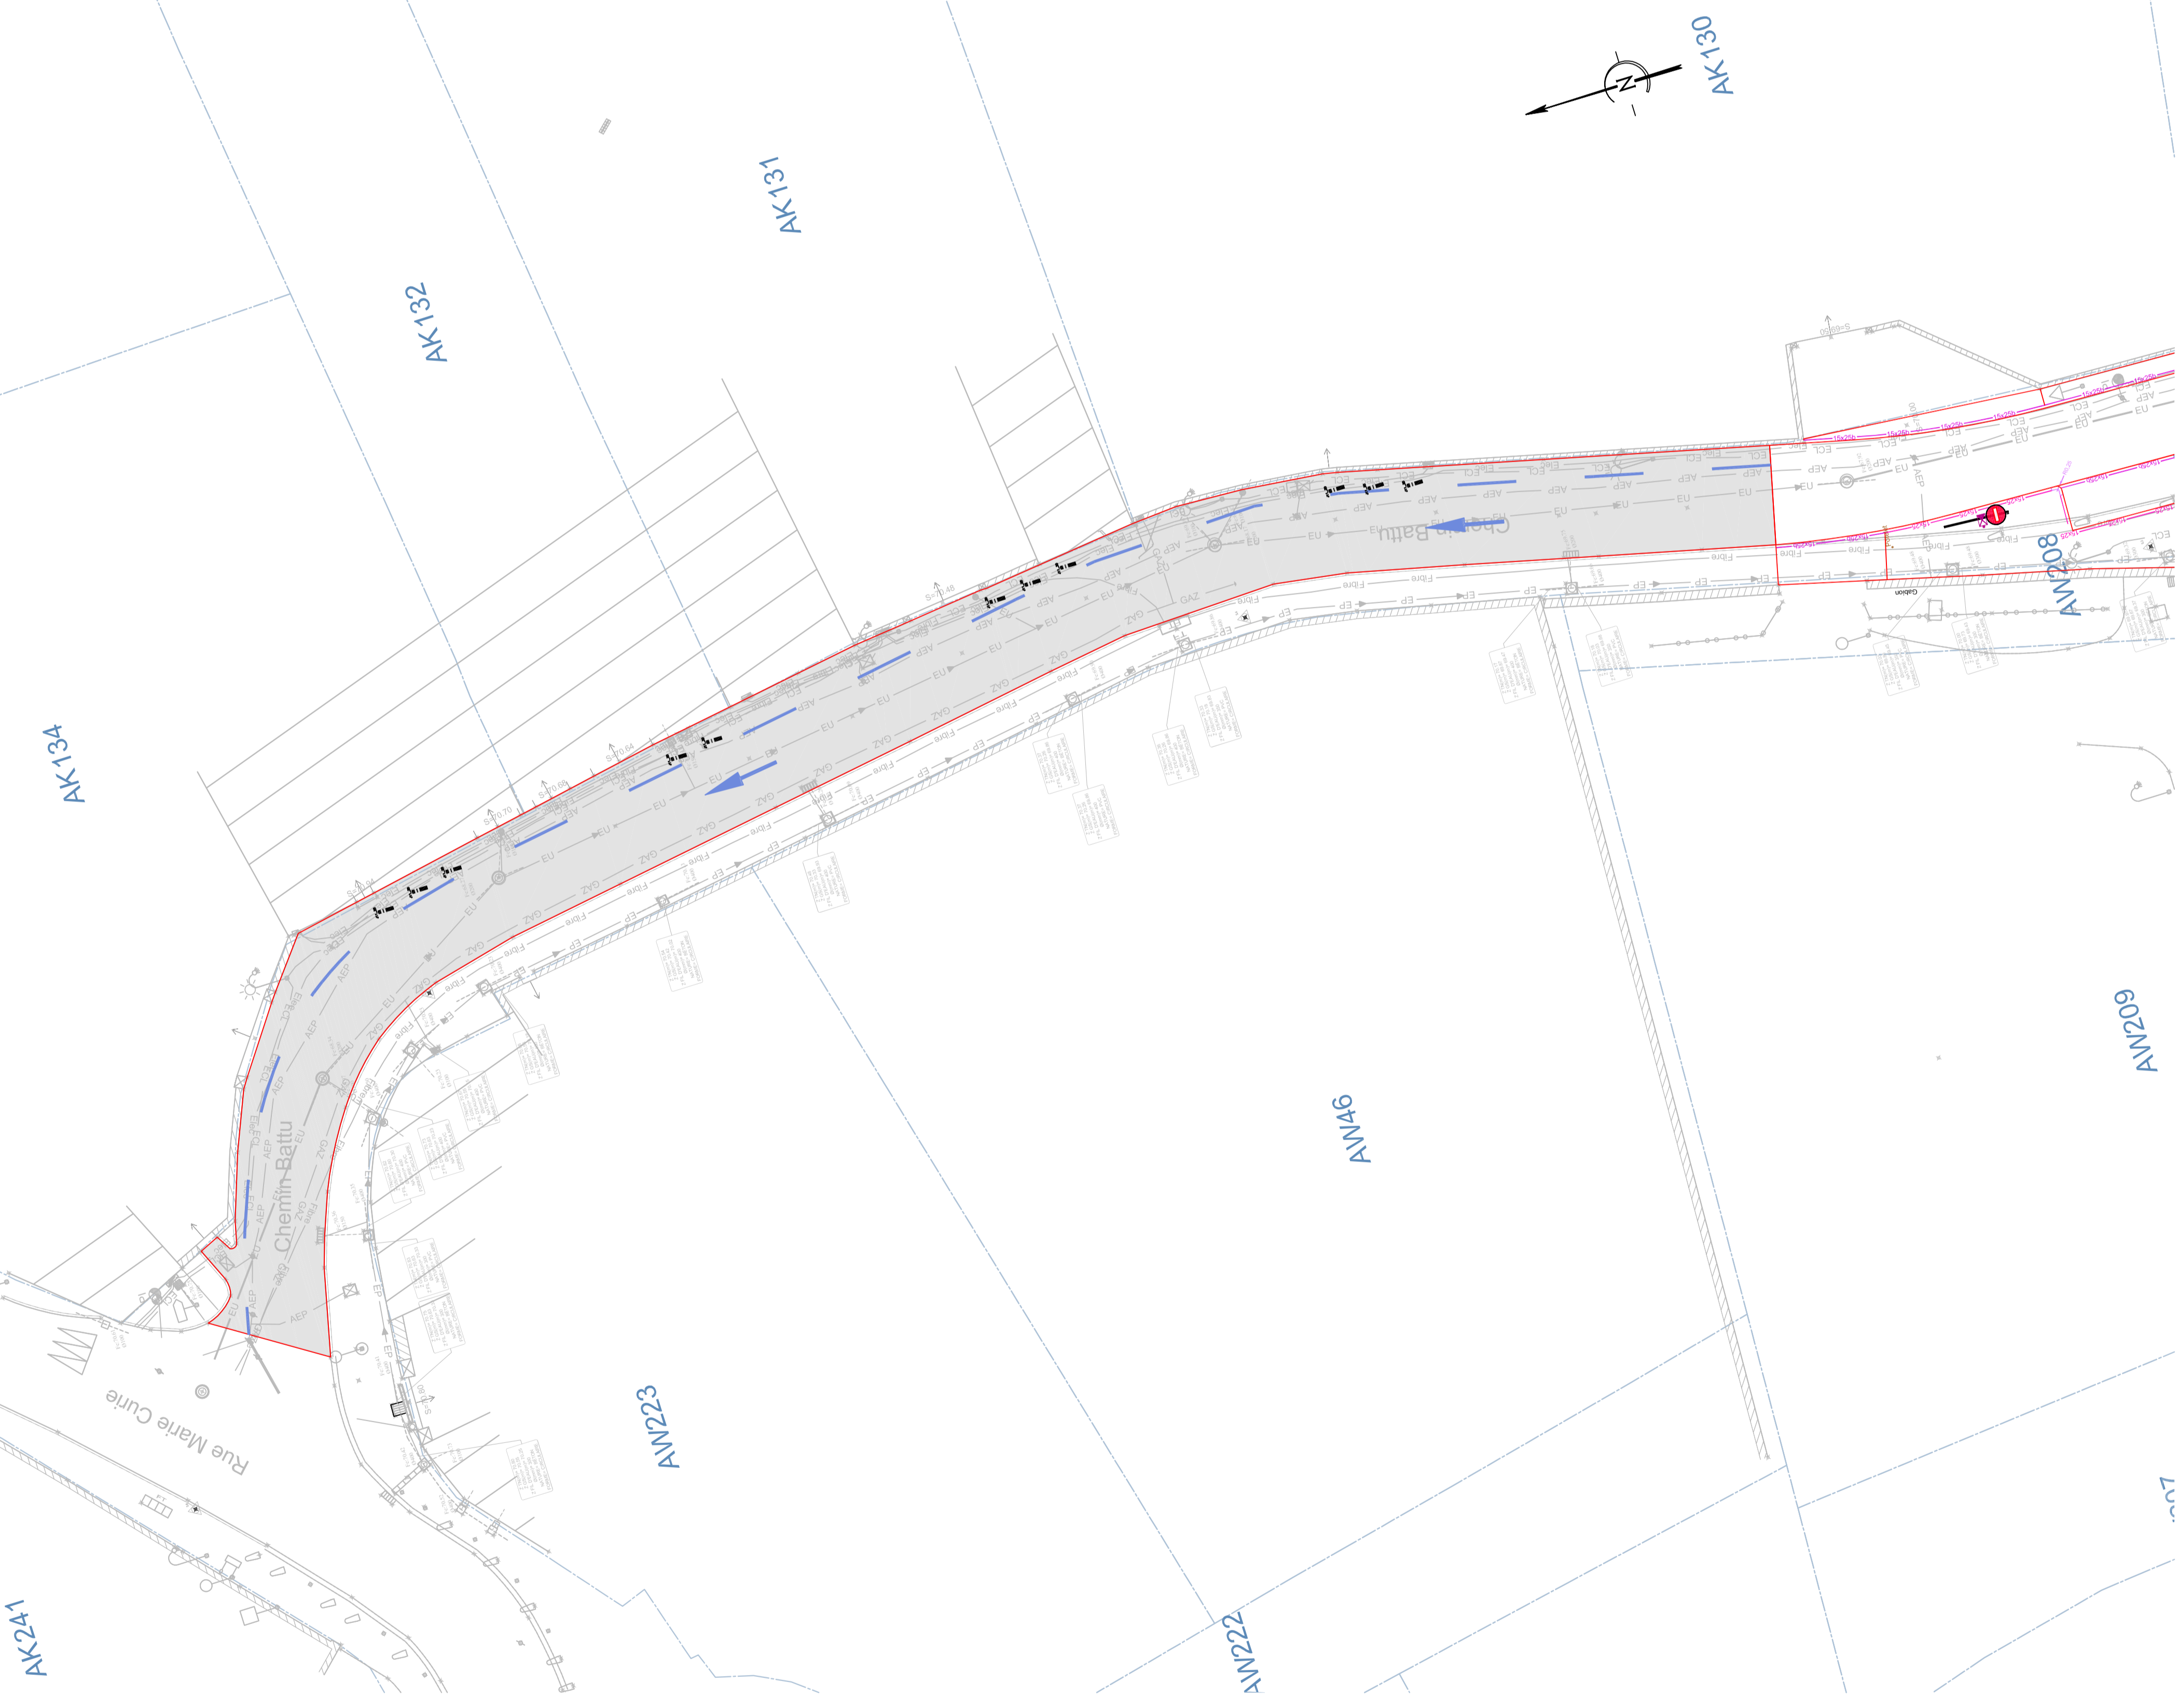

AK131

AK132


AK134

AN223

AN222


AN208

AN209

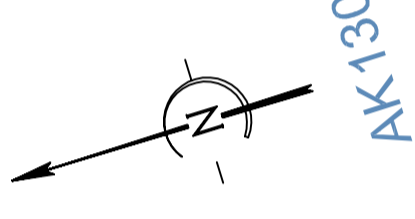

## Tranche optionnelle Lot 3 - Mobilier Ravelin - 1/100

Dépose blocs pierre, piquage béton, fourniture et pose dalles pierre des Barronies identiques existant, fourniture et pose de potelets et barrières amovibles

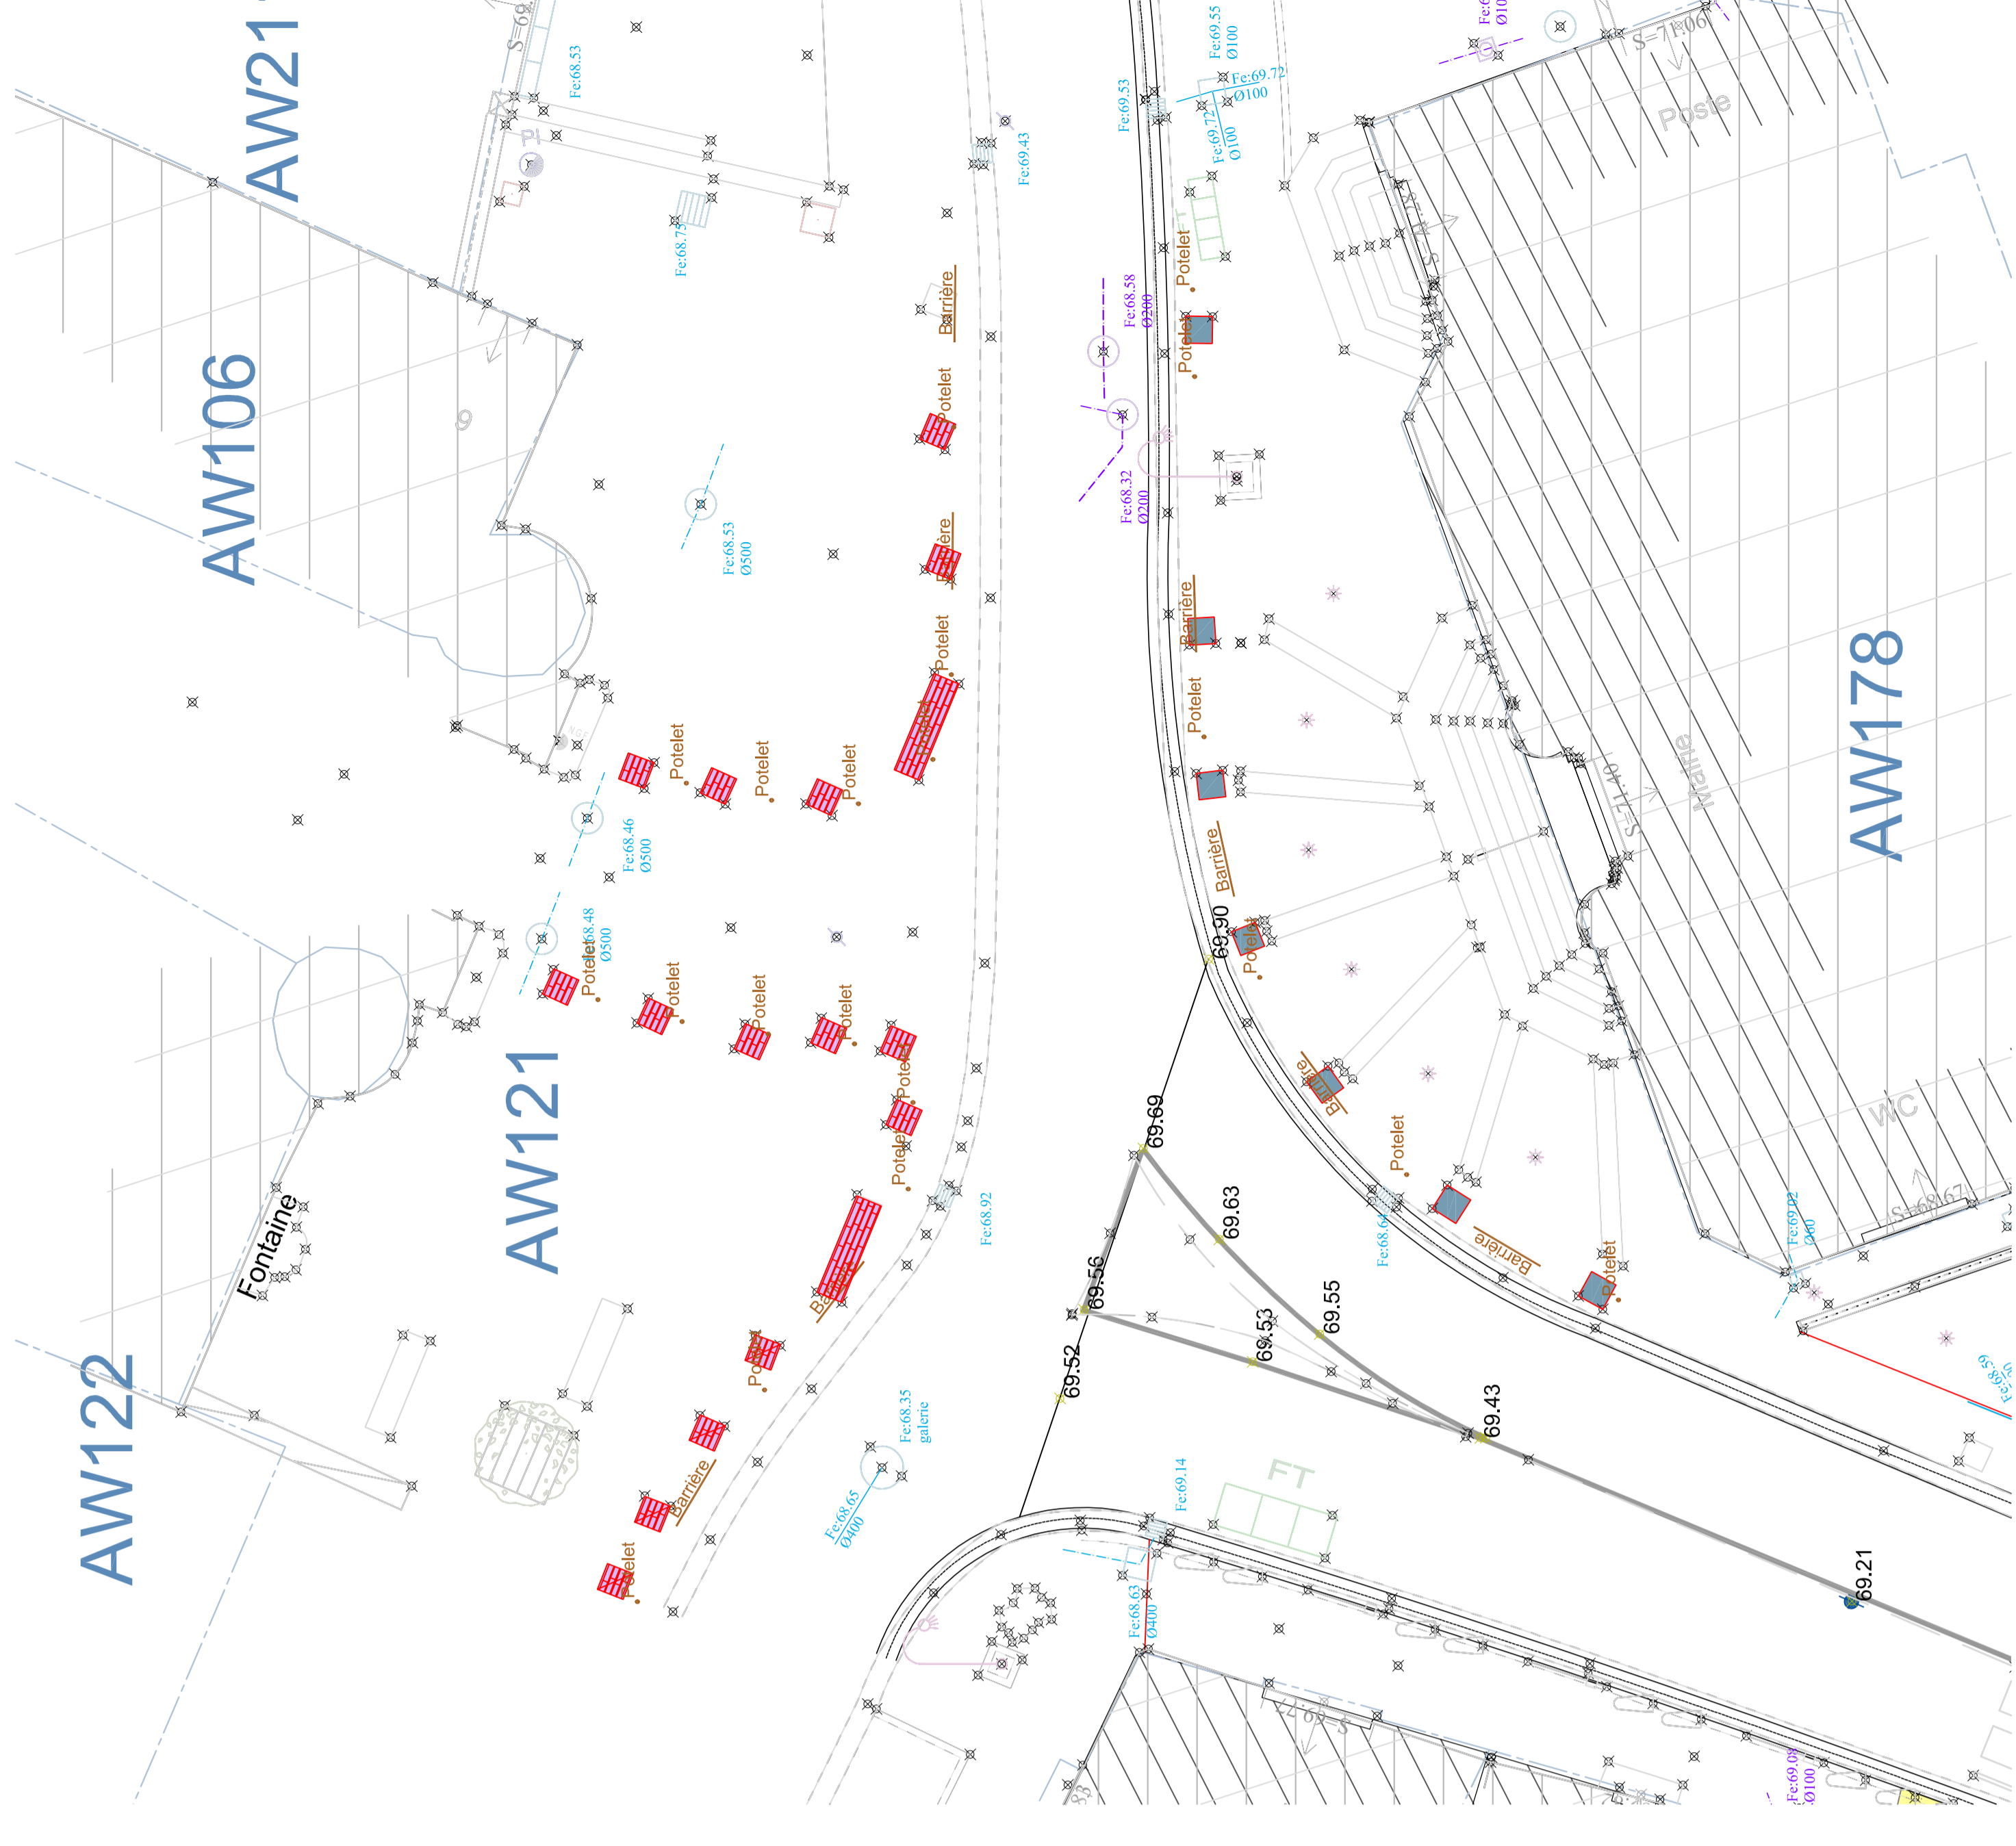

AW122

AW106

AW121

AW178